Modèle Améval

T4

Surfaces habitables			
rez de chaussée	Cellier	4.22 m²	
rez de chaussée	Chambre 1	11.86 m²	
rez de chaussée	Chambre 2	10.39 m²	
rez de chaussée	Dgt	2.04 m²	
rez de chaussée	Salle de bain	5.97 m²	
rez de chaussée	Salon/Séjour/Cui	38.23 m²	
rez de chaussée	Wc	1.28 m²	73.99 m²

Surfaces annexes			
rez de chaussée	Garage	20.04 m²	20.04 m²

Surface vitrée minimum à respecter (1/6 de la SHAB): 12.33 m²

Descriptif	
Pente de toit:	20°
Couverture:	Tuiles demi-ronde
Enduit:	Ton pierre
Chauffage:	Pompe à chaleur
Menuiseries extérieures:	PVC

Client
"Lu et approuvé"
"Bon pour exécution"

Maisons Du Val
"Lu et approuvé"

Façade avant

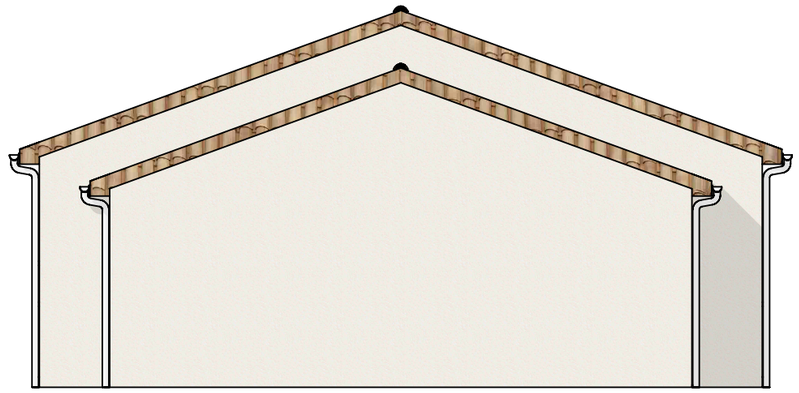

Pignon droit

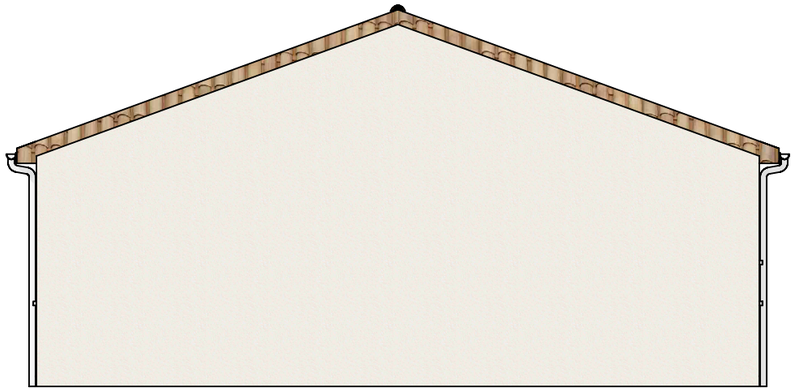

Pignon gauche

Façade arrière

Vues extérieures	Conception *M - F - O*	Maître d'oeuvre
Façades et pignons Ech: 1/75	Améval T4 74m² N° de dossier: ... MDV	MAISONS DU VAL CONSTRUCTEUR 1 rue de la pièce noire 44119 TREILLIERES - Tél: 02 51 77 10 10 - Fax: 02 28 07 98 85

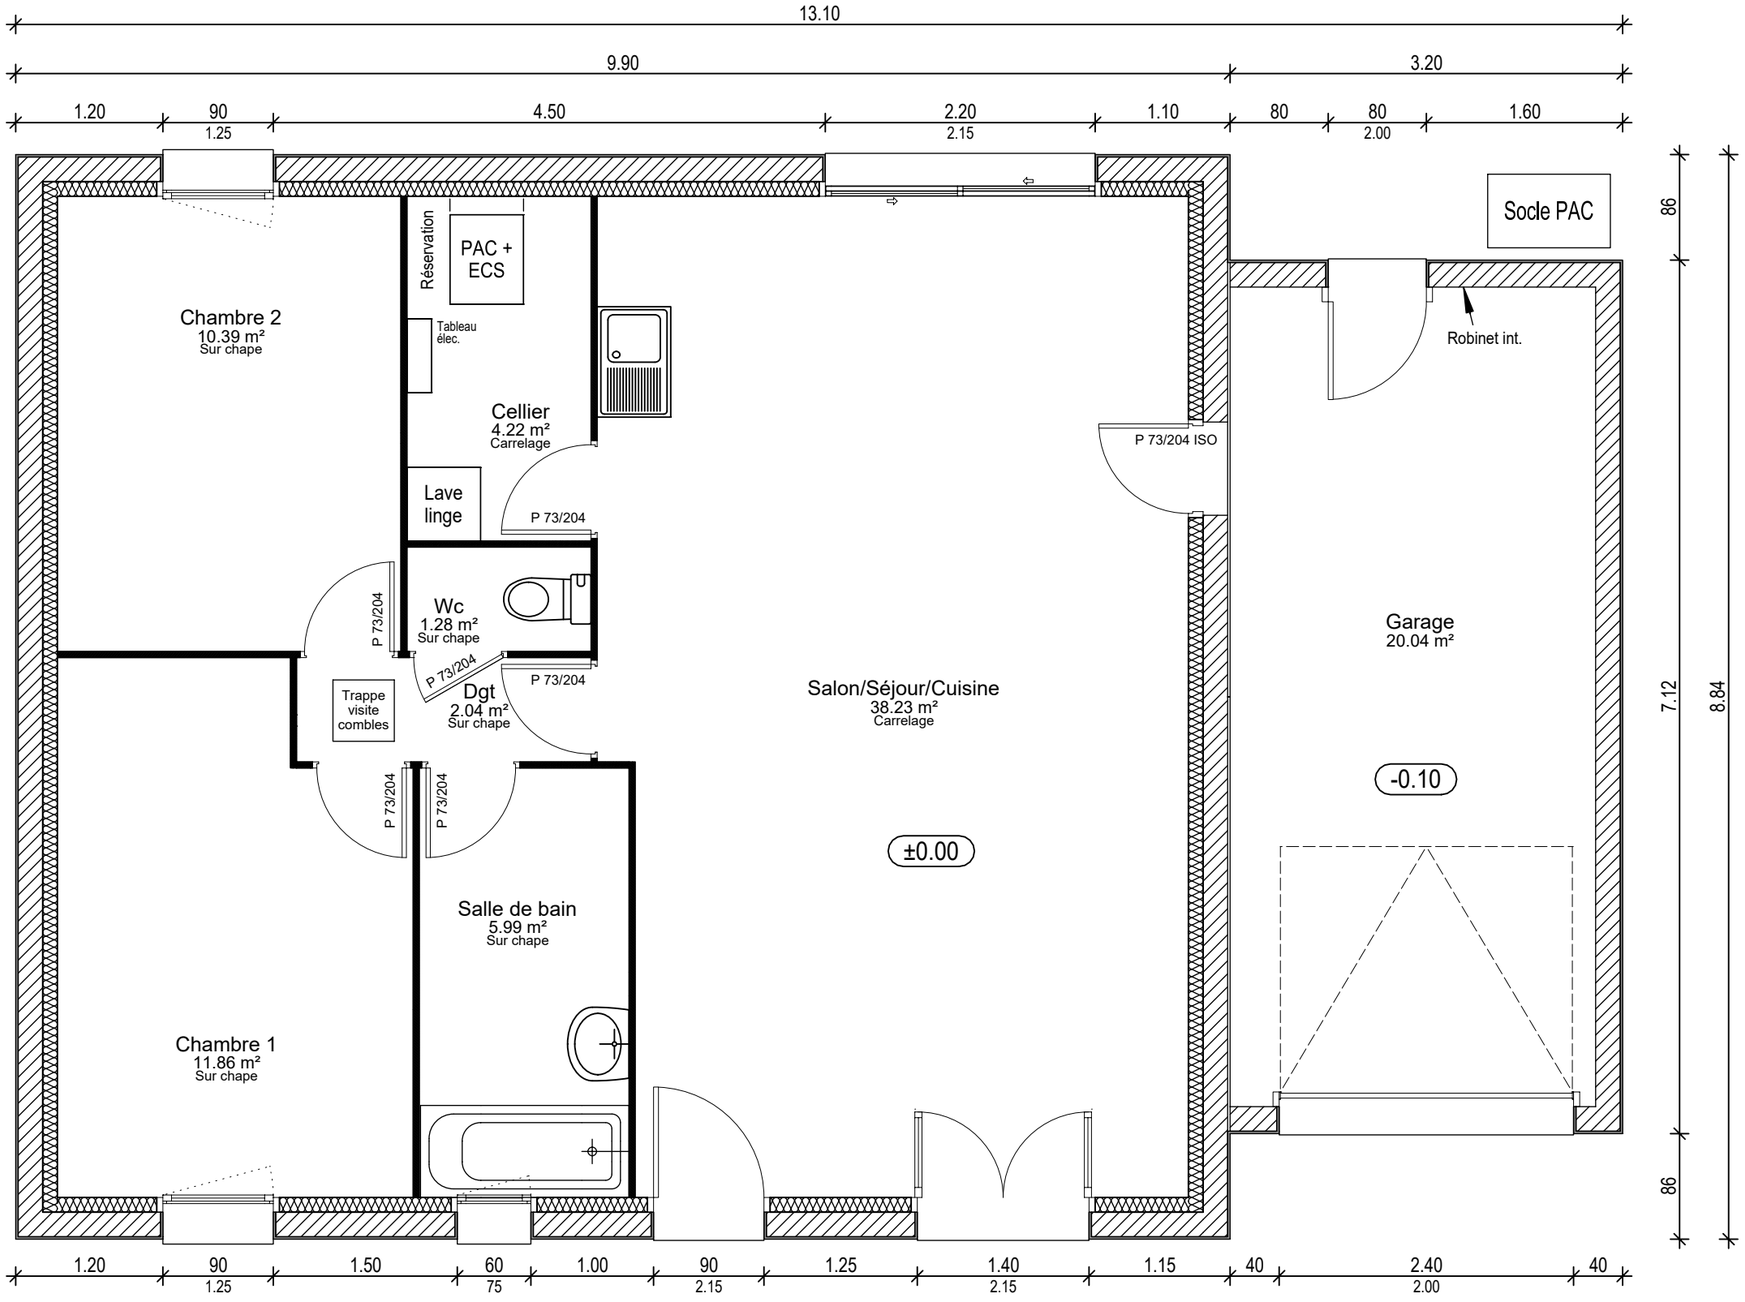

Surfaces habitables			
rez de chaussée	Cellier	4.22 m²	
rez de chaussée	Chambre 1	11.86 m²	
rez de chaussée	Chambre 2	10.39 m²	
rez de chaussée	Dgt	2.04 m²	
rez de chaussée	Salle de bain	5.97 m²	
rez de chaussée	Salon/Séjour/Cui	38.23 m²	
rez de chaussée	Wc	1.28 m²	73.99 m²

Surfaces annexes			
rez de chaussée	Garage	20.04 m²	20.04 m²

Plan intérieur	Conception *M - F - O*	Maître d'oeuvre
Rez de chaussée Ech: 1/50	Améval T4 74m² N° de dossier: ... MDV	MAISONS DU VAL CONSTRUCTEUR 1 rue de la pièce noire 44119 TREILLIERES - Tél: 02 51 77 10 10 - Fax: 02 28 07 98 85